



KV. IRRBLOSSET
VALLA VÄGEN 4C
LÄGENHET C602
1 ROK 24 m²
96J0000C602

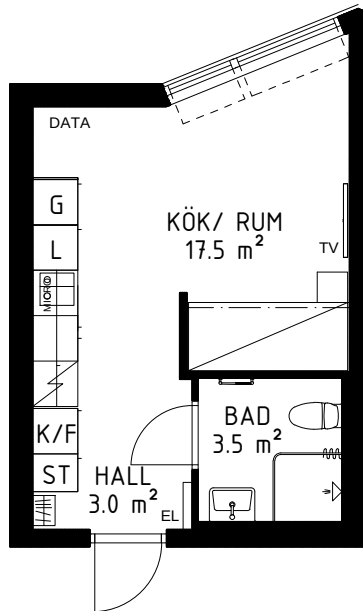

FÖRKLARINGAR

- K/F KYL/FRYS
- SPIS SPIS
- L LINNESKÅP
- G GARDEROB
- ST STÄDSKÅP
- DUSCH DUSCH
- EL ELSKÅP
- TV TVUTTAG
- DATA DATAUTTAG
- MICRO PLATS FÖR MIKROVÅGSUGN

INGA INFÄSTNINGAR I
BADRUMSVÄGGAR FÅR GÖRAS

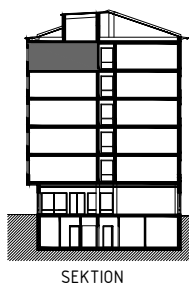

0 1 2 3 4 5m
SKALA 1:100

