

Kv. Irrblosset 1

Objekt nr:

96B00008154, 96B00008156, 96B00008162,
96B00008222, 96B00008214

våning:



Plan 1

Lägenhetsyta:

26 m²

Adress:

Vallavägen 8

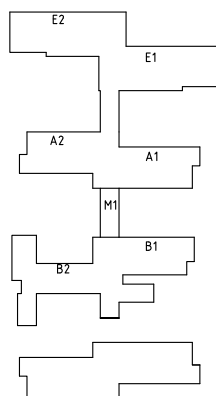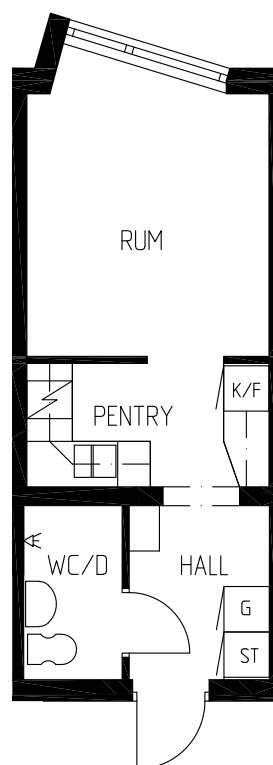

L Linneskåp
G Garderob
ST Städsåp
K/F Kyl/frysåp

AVVIKELSER KAN FÖREKOMMA

0m 2m 4m 6m

Skala 1:100

Bostadsfakta Kv. Irrblosset Linköping, 20200325 Med reservation för ändringar och eventuella feltryck. Sonark Arkitektkontor AB.

**Student
bostäder**
LINKÖPING

