

Kv. Irrblosset 1

Objekt nr:

96B00008168, 96B00008228

våning:



Plan 1

Lägenhetsyta:

28 m²

Adress:

Vallavägen 8

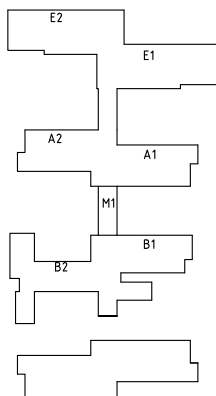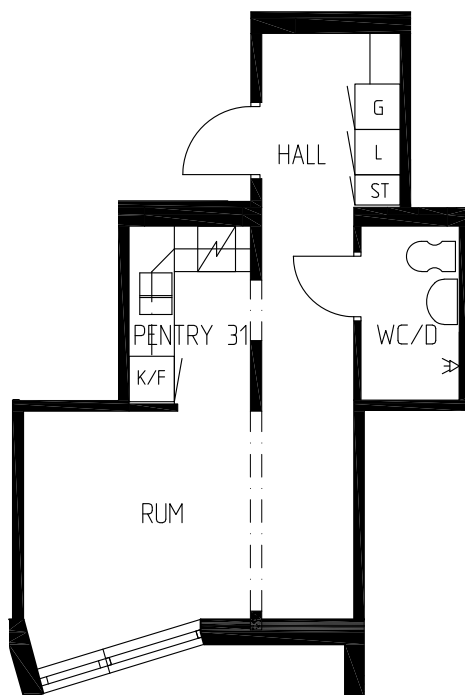

L Linneskåp
G Garderob
ST Städskåp
K/F Kyl/frys-skåp

AVVIKELSER KAN FÖREKOMMA

0m 2m 4m 6m

Skala 1:100

Bostadsfakta Kv. Irrblosset Linköping, 20200325 Med reservasjon för ändringar och eventuella feltryck. Sonark Arkitektkontor AB.

**Student
bostäder**
LINKÖPING

