


2 Rum och Kokvrå 40m²


Alsättersgatan 1
LGH 92H0100A014

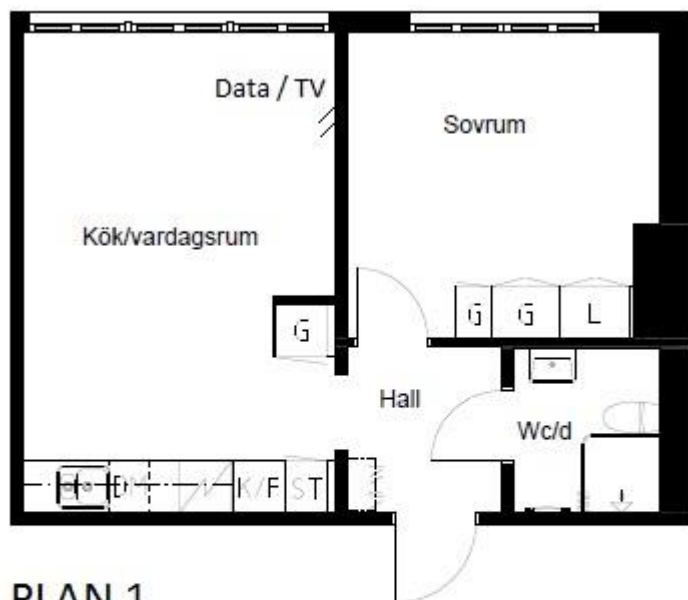

- G = GARDEROB
- L = LINNESKÅP
- ST = STÄDSKÅP
- H = HÖGSKÅP
- DM = PLATS FÖR DISKMASKIN
- K/F = KYLSKÅP/FRYSSKÅP
- SPIS = SPIS



SEKTION

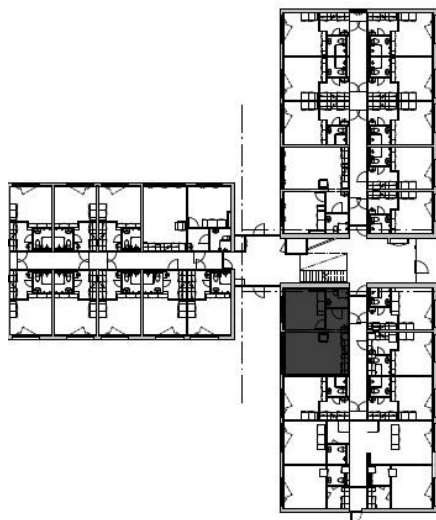

ÖVERSIKT

OSTKUPAN 1, LINKÖPING



Skala 1:100

Bofakta - Linköping Juni 2020. Med reservationer för ändringar och ev. tryckfel