



Kv Ostkupan 16

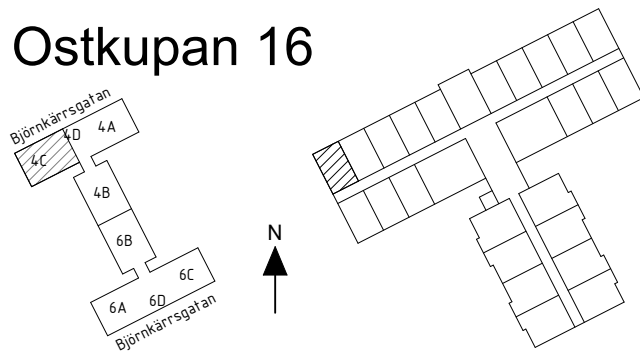

1RoKv


19m²

Björnkärrsgatan 4C
92E0500C033

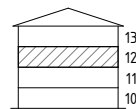

Rätt till ändringar förbehålles och ytfangivelser är preliminära

OBS! Kvadratmeter utgör inte hela bostadsytan

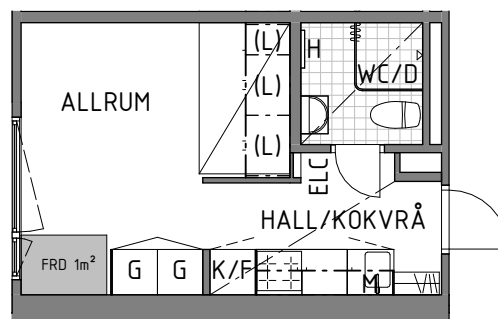

SKALA 1:100

Generell Symbolförklaring

Garderob	Bänkskiva med överskåp	Förrådsyta
Linneskåp	Kyl och Frys	
Städskåp	Kyl	
Garderob/Städskåp	Högsåp	
Klädhängare	Spishäll med underbyggnadsugn	
Klädkammare	Förberedd för kombimaskin	
Överskåp	Handukstork	
Hylla	EL-central	

