
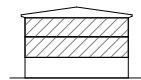
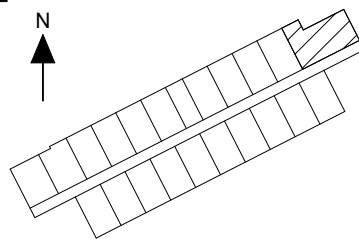


Kv Flamman 2


2RoKv

38m²
Västanågatan 20
90E00020020,
90E00020030

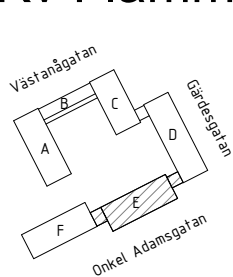

Rätt till ändringar förbehålles och ytangivelser är preliminära

OBS! Kvadratmeter utgör inte hela bostadsytan

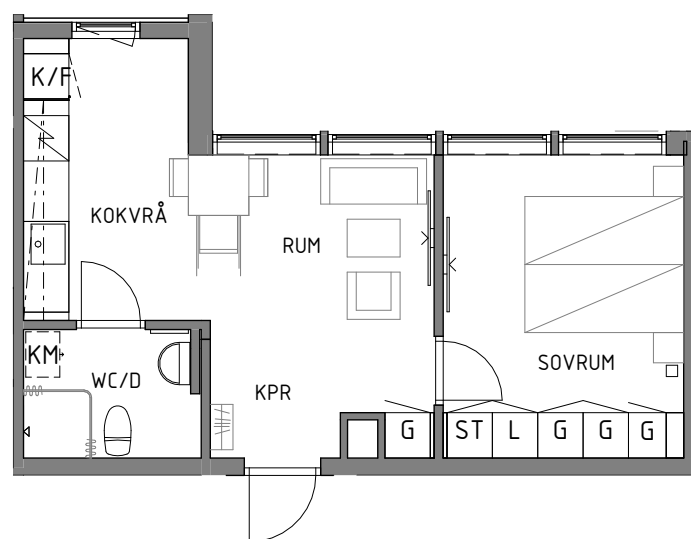

SKALA 1:100

Generell Symbolförklaring

	Garderob		Bänkskiva med överskåp
	Linneskåp		Kyl och Frys
	Städskåp		Kyl
	Garderob/Städskåp		Högsåp
	Klädhängare		Spishäll med underbyggnadsugn
	Klädkammare		Förberedd för kombimaskin
	Överskåp		Handukstork
	Hylla		EL-central

