

Kv. Irrblosset 1

Objekt nr:

96B00008117

våning:



källarvåning

Lägenhetsyta:

39 m²

Adress:

Vallavägen 8

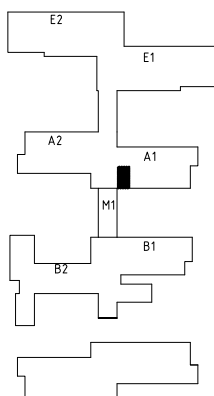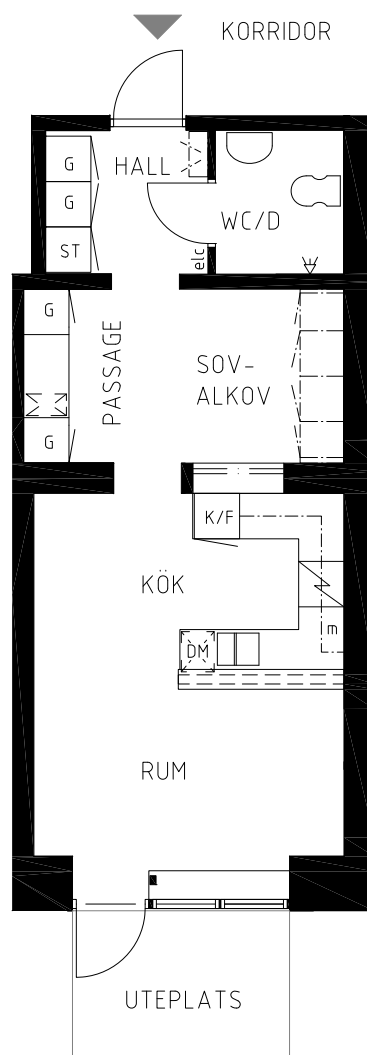

- G Garderob
- ST Städsåp
- K/F Kyl/frysåp
- m Plats för mikrovågsugn
- DM Diskmaskin

AVVIKELSER KAN FÖREKOMMA

0m 2m 4m 6m

Skala 1:100